

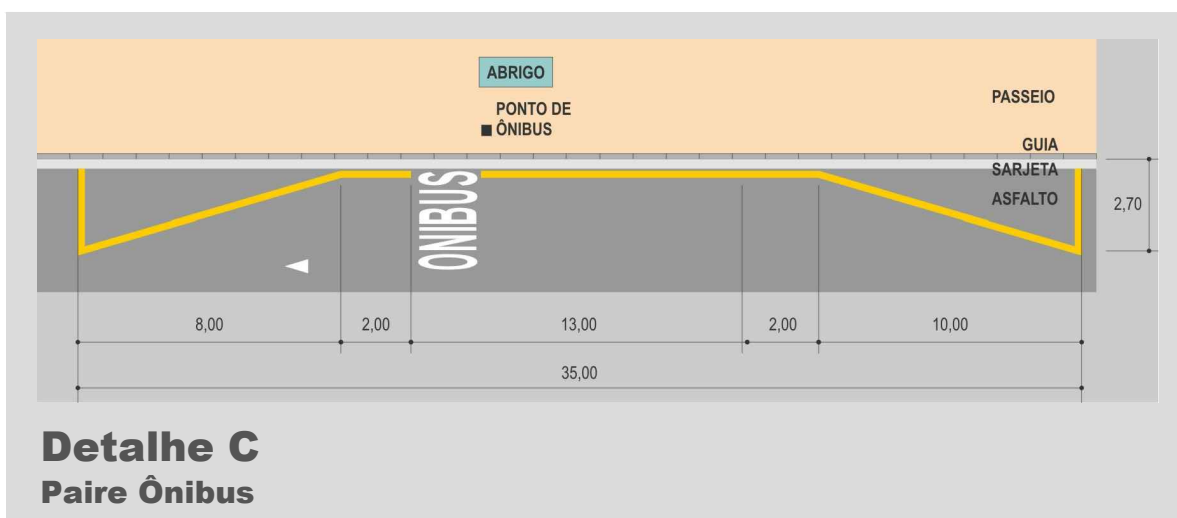
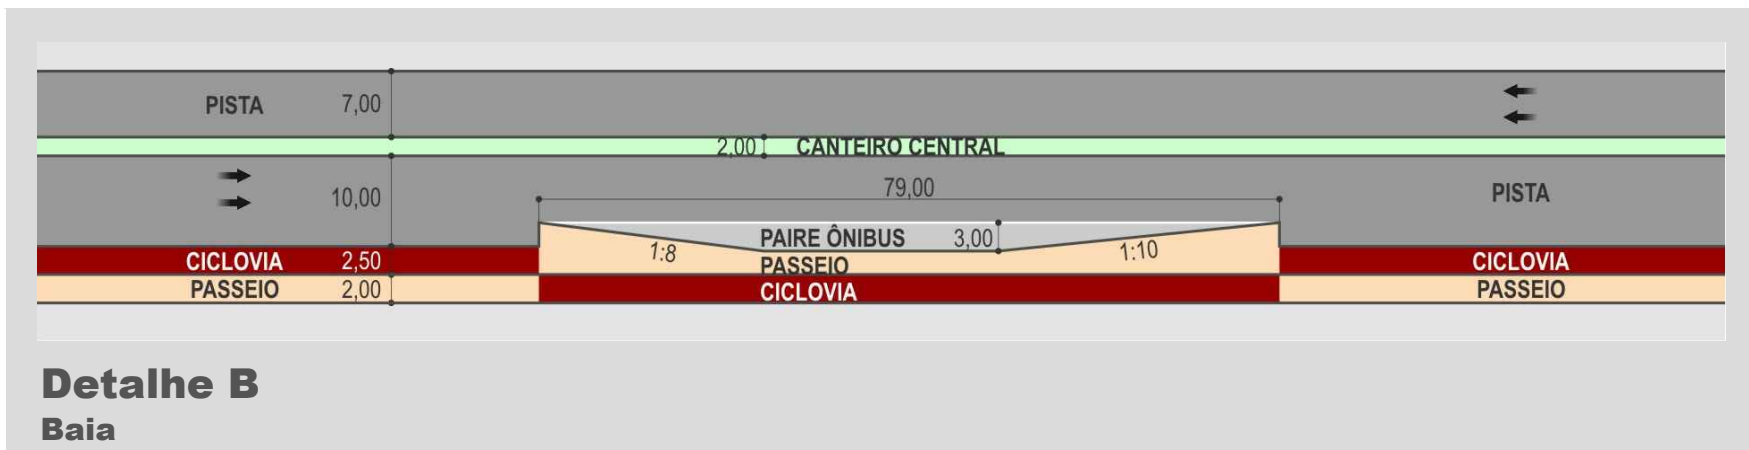
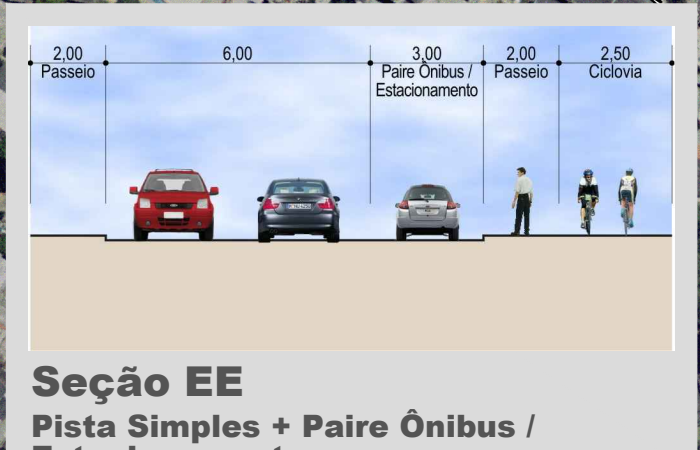


Foto 01

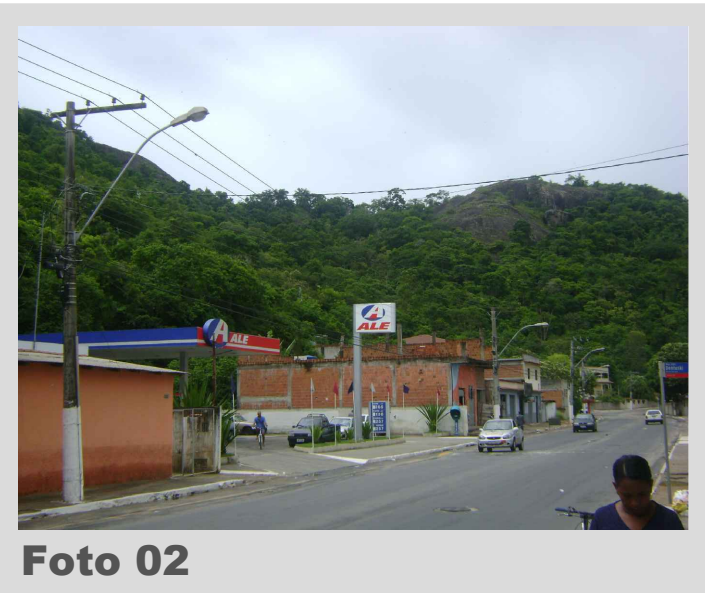


Foto 02



Foto 03



Foto 04



Foto 05



Foto 06

| REVISÃO | DATA | DESCRIÇÃO |
|---------|------|-----------|
|         |      |           |
|         |      |           |
|         |      |           |
|         |      |           |
|         |      |           |

CONSÓRCIO





**PREFEITURA MUNICIPAL DE VITÓRIA**  
**SEDEC-GERÊNCIA DE PROJETOS URBANÍSTICOS**  
JOÃO CARLOS COSER  
ADMINISTRAÇÃO  
KLEBER PERINI FRIZZERA  
SECRETÁRIO DE DESENVOLVIMENTO DA CIDADE

|                                                        |                           |
|--------------------------------------------------------|---------------------------|
| DESENHISTA<br><b>DERIC FURYAMA</b>                     | CREA<br><b>0601480091</b> |
| PROJETISTA<br><b>FERNANDO ANTÔNIO GARCIA</b>           | CREA<br><b>0600666800</b> |
| VERIFICAÇÃO<br><b>OLGA LIEKO YAMANE MATSUYAMA</b>      | CREA<br><b>0600450748</b> |
| APROVAÇÃO<br><b>CARLOS YUKIO SUZUKI</b>                |                           |
| RESP.TÉCNICO<br><b>FELIPE ISSA KABBACH JUNIOR</b>      |                           |
| PROJETO<br><b>AMPLIAÇÃO DA AVENIDA SERAFIM DERENZI</b> | FOLHA<br><b>04</b>        |
| ETAPA                                                  | ESCALA<br><b>1:2000</b>   |
| ASSUNTO<br><b>PROJETO FUNCIONAL - PLANTA</b>           | DATA<br><b>MAR/2010</b>   |
| CÓDIGO<br><b>GPU-SDE-FUN-DE-0004</b>                   | REVISÃO<br><b>R0</b>      |