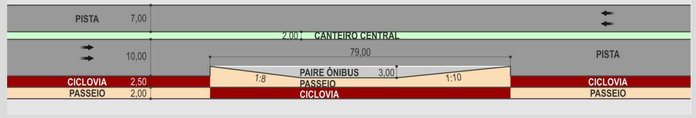

Detalhe B
Baia

Detalhe C
Paire Ônibus

Foto 01

Foto 02

Foto 03

Foto 04

Foto 05

Foto 06

REVISÃO	DATA	DESCRIÇÃO

CONSÓRCIO PLANSERVI ENGENHARIA — OFICINA DE CONSULTORES ASSOCIADOS

PREFEITURA MUNICIPAL DE VITÓRIA
SEDEC-GERÊNCIA DE PROJETOS URBANÍSTICOS

JOÃO CARLOS COSER
ADMINISTRAÇÃO

KLEBER PERINI FRIZZERA
SECRETÁRIO DE DESENVOLVIMENTO DA CIDADE

DESENHISTA DERIC FURYAMA	
PROJETISTA FERNANDO ANTÔNIO GARCIA	
VERIFICAÇÃO OLGA LIEKO YAMANE MATSUYAMA	CREA 0601480091
APROVAÇÃO CARLOS YUKIO SUZUKI	CREA 0600666800
RESP.TÉCNICO FELIPE ISSA KABBACH JUNIOR	CREA 0600450748

PROJETO AMPLIAÇÃO DA AVENIDA SERAFIM DERENZI	FOLHA 06
ETAPA	ESCALA 1:2000
ASSUNTO PROJETO FUNCIONAL - PLANTA	DATA MAR/2010
CÓDIGO GPU-SDE-FUN-DE-0006	REVISÃO RØ