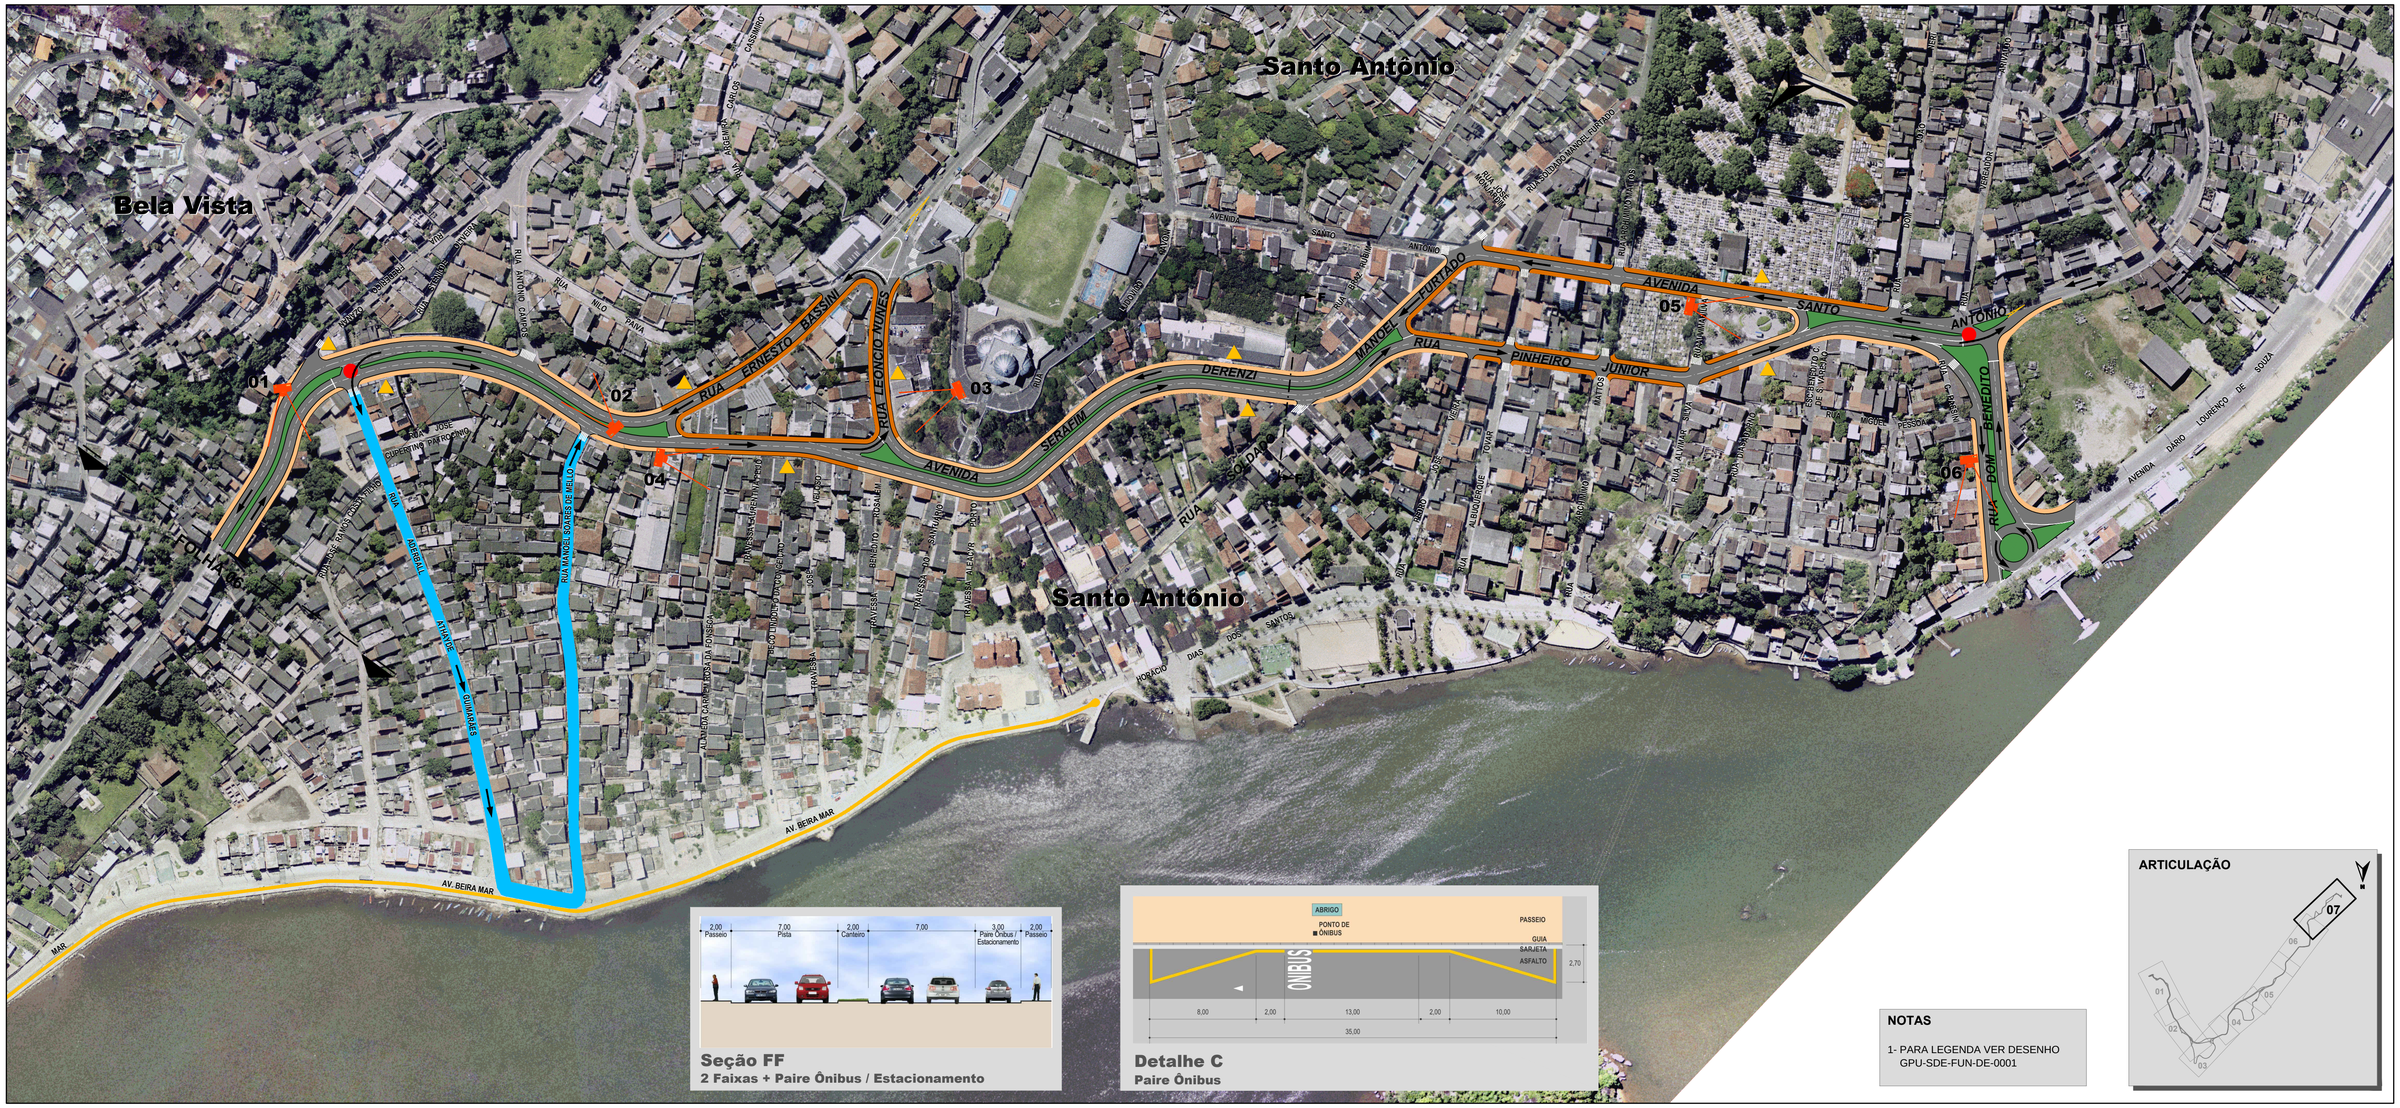

Seção FF
2 Faixas + Paire Ônibus / Estacionamento

Detalhe C
Paire Ônibus

NOTAS

1- PARA LEGENDA VER DESENHO GPU-SDE-FUN-DE-0001

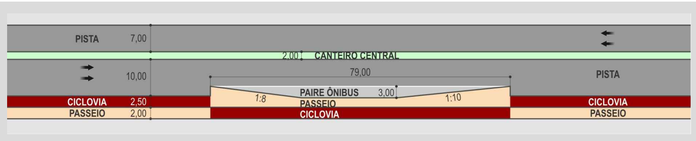

Detalhe B
Baia

Detalhe D
Conversão à Esquerda

Foto 01

Foto 02

Foto 03

Foto 04

Foto 05

Foto 06

REVISÃO	DATA	DESCRIÇÃO

CONSÓRCIO PLANSERVI ENGENHARIA OFICINA CONSULTORES ASSOCIADOS

PREFEITURA MUNICIPAL DE VITÓRIA
SEDEC-GERÊNCIA DE PROJETOS URBANÍSTICOS

JOÃO CARLOS COSER
ADMINISTRAÇÃO
KLEBER PERINI FRIZZERA
SECRETÁRIO DE DESENVOLVIMENTO DA CIDADE

DESENHISTA *DERIC FURYAMA*	
PROJETISTA *FERNANDO ANTÔNIO GARCIA*	
VERIFICAÇÃO *OLGA LIEKO YAMANE MATSUYAMA*	CREA *0601480091*
APROVAÇÃO *CARLOS YUKIO SUZUKI*	CREA *0600666800*
RESP.TÉCNICO *FELIPE ISSA KABBACH JUNIOR*	CREA *0600450748*

PROJETO *AMPLIAÇÃO DA AVENIDA SERAFIM DERENZI*	FOLHA *07*
ETAPA	ESCALA *1:2000*
ASSUNTO *PROJETO FUNCIONAL - PLANTA*	DATA *MAR/2010*
CÓDIGO *GPU-SDE-FUN-DE-0007*	REVISÃO *RØ*