


# ILHAS OCEÂNICAS



## LEGENDA

- Projeto de Acesso ao Novo Terminal de Cargas do Aeroporto de Vitória
- Projeto de Sistema Binário da Rua Gelú Vervloet dos Santos no entrocamento com a Avenida Dante Michelini
- Projeto de Ampliação da Avenida Adalberto Simão Nader e Acesso ao Novo TPS do Aeroporto de Vitória
- Projeto de Requalificação do Portal do Príncipe
- Projeto de Ampliação da Rodovia Serafim Derenzi
- Projeto de Requalificação da Rua Marins Alvarino
- Limite de Bairros
- Estrutura Viária
- Limite - Ilhas e Continente

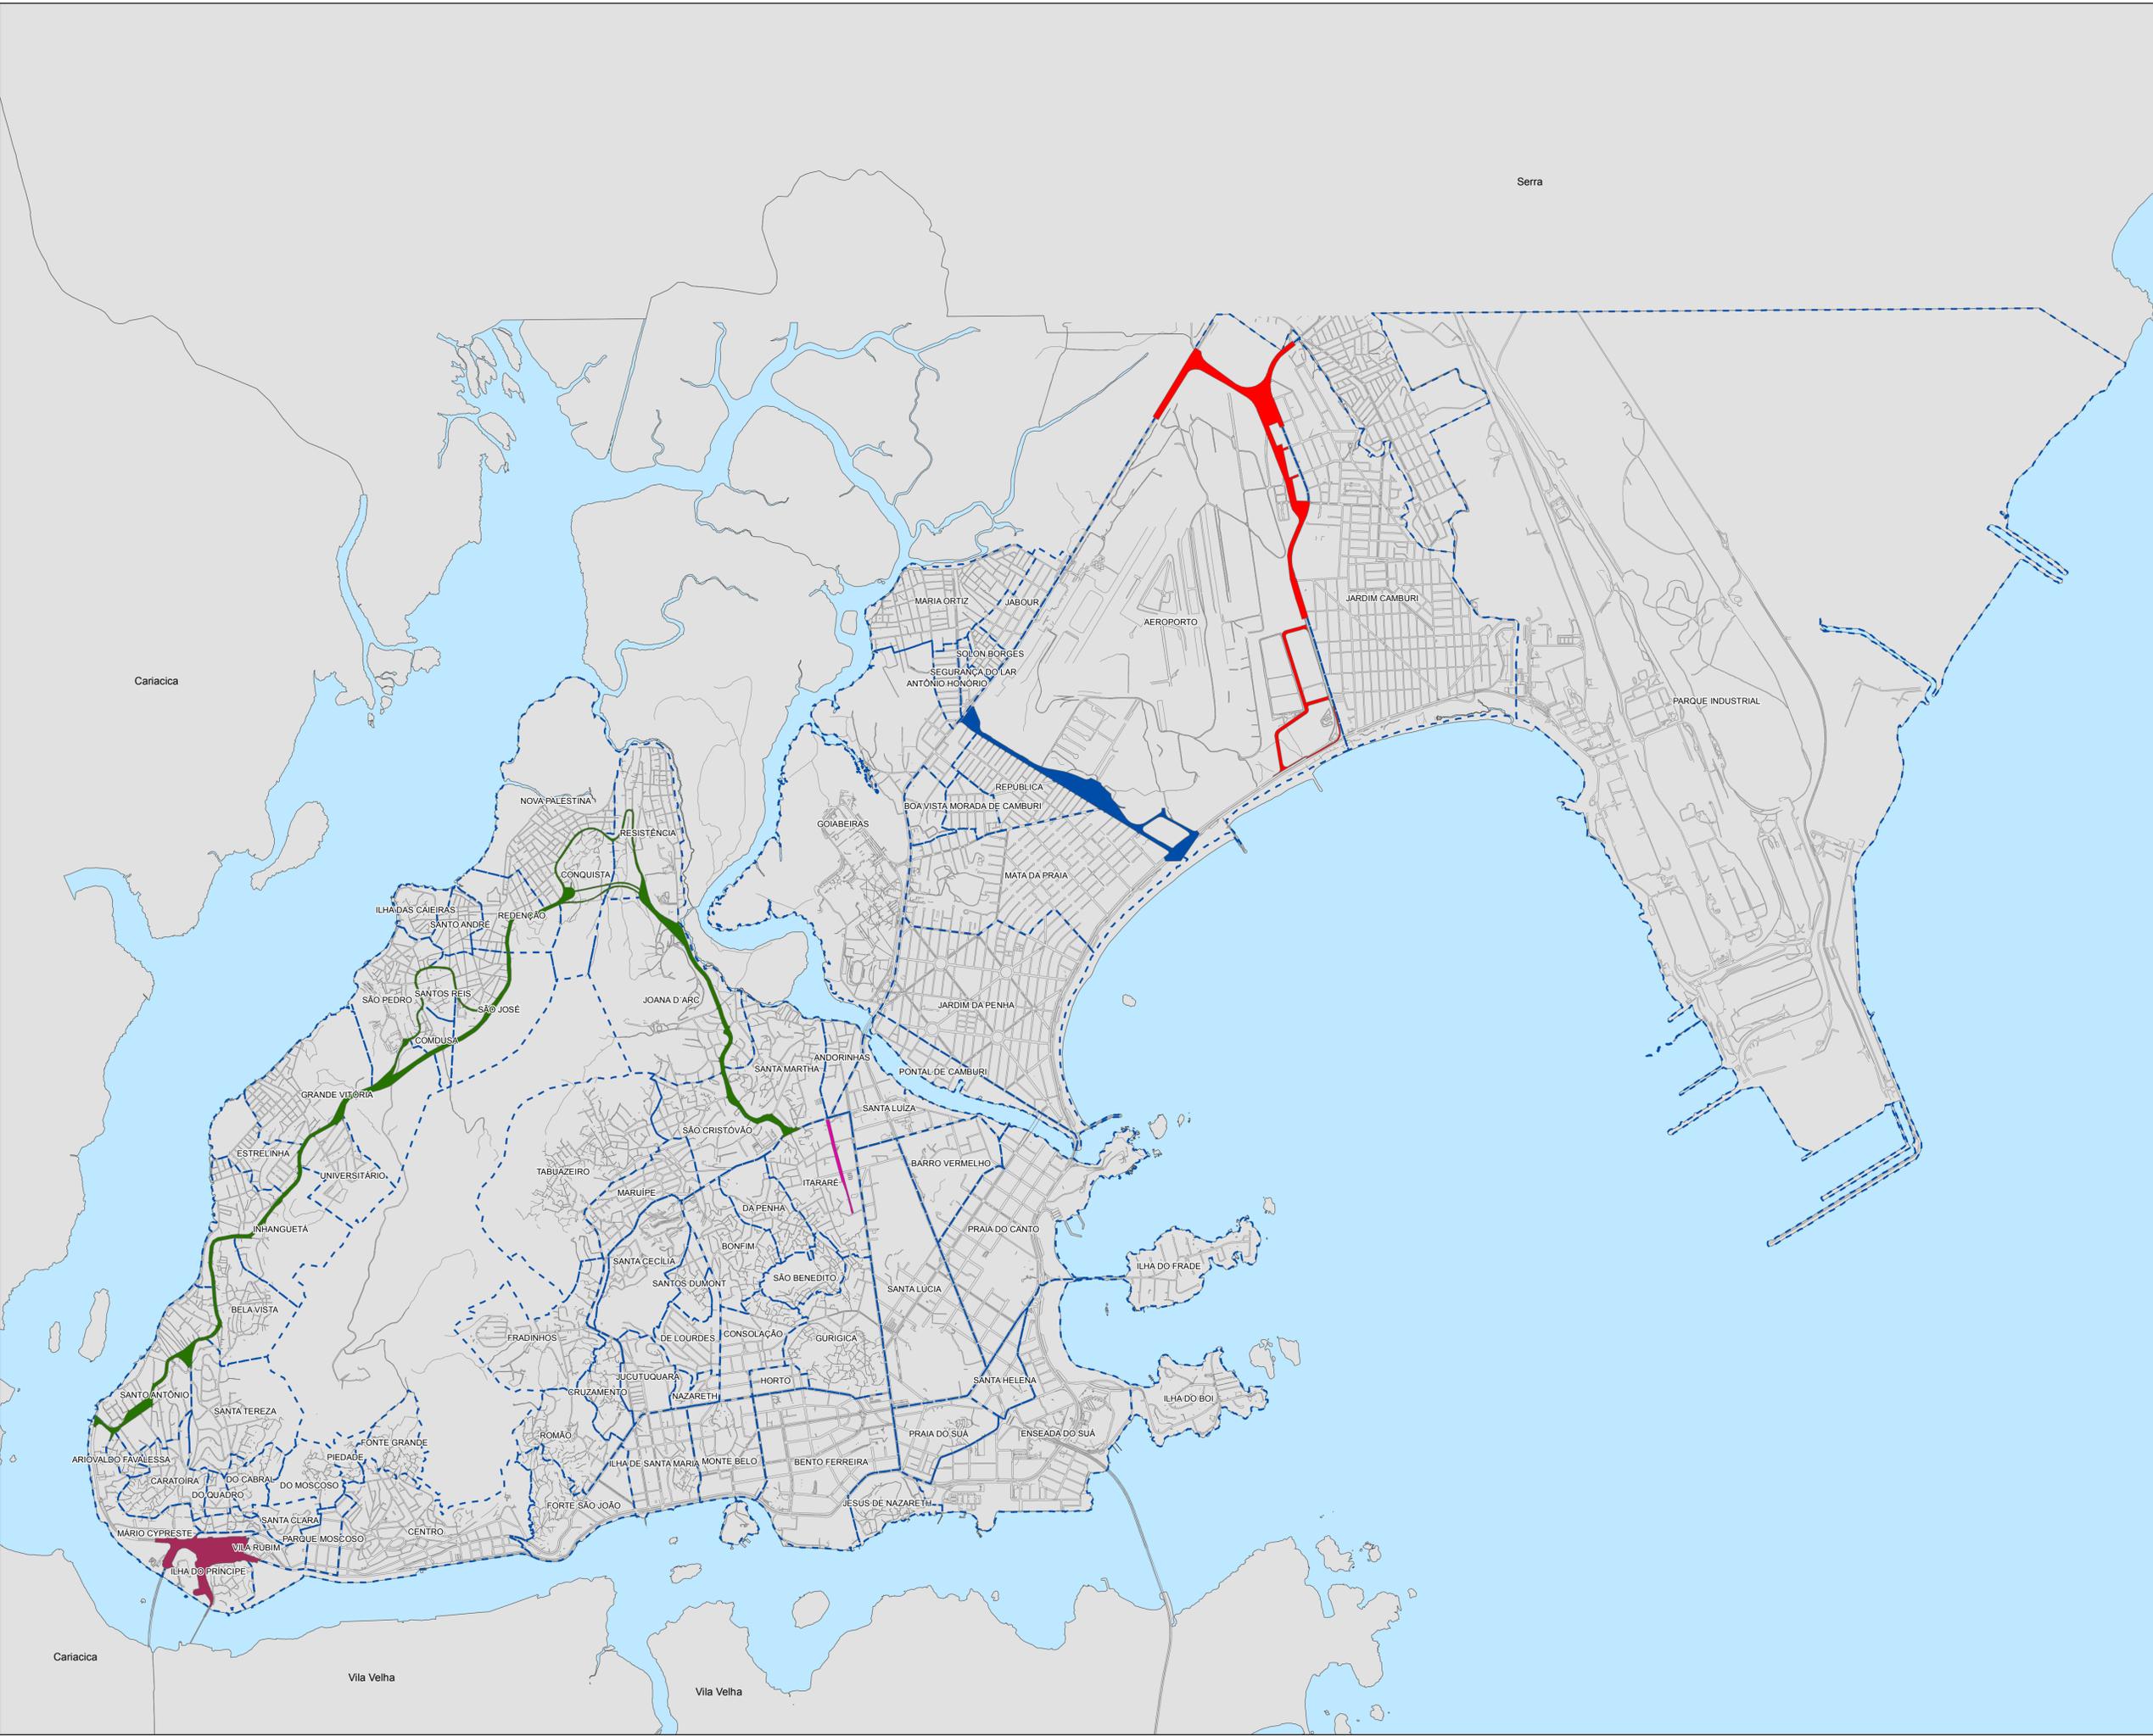

Anexo 07  
Mapa 01 - Mapeamento dos Projetos Viários

ESCALA: 1/22.000



Todos os direitos reservados à PMV  
Restituição Aerofotogramétrica 2007  
Projeção: Universal Transversa de Mercator  
DATUM Horizontal: SIRGAS 2000  
DATUM Vertical: Marégrafo de IMBITUBA - SC  
Origem da Quilometragem: Equador e Meridiano 39° W Greenwich