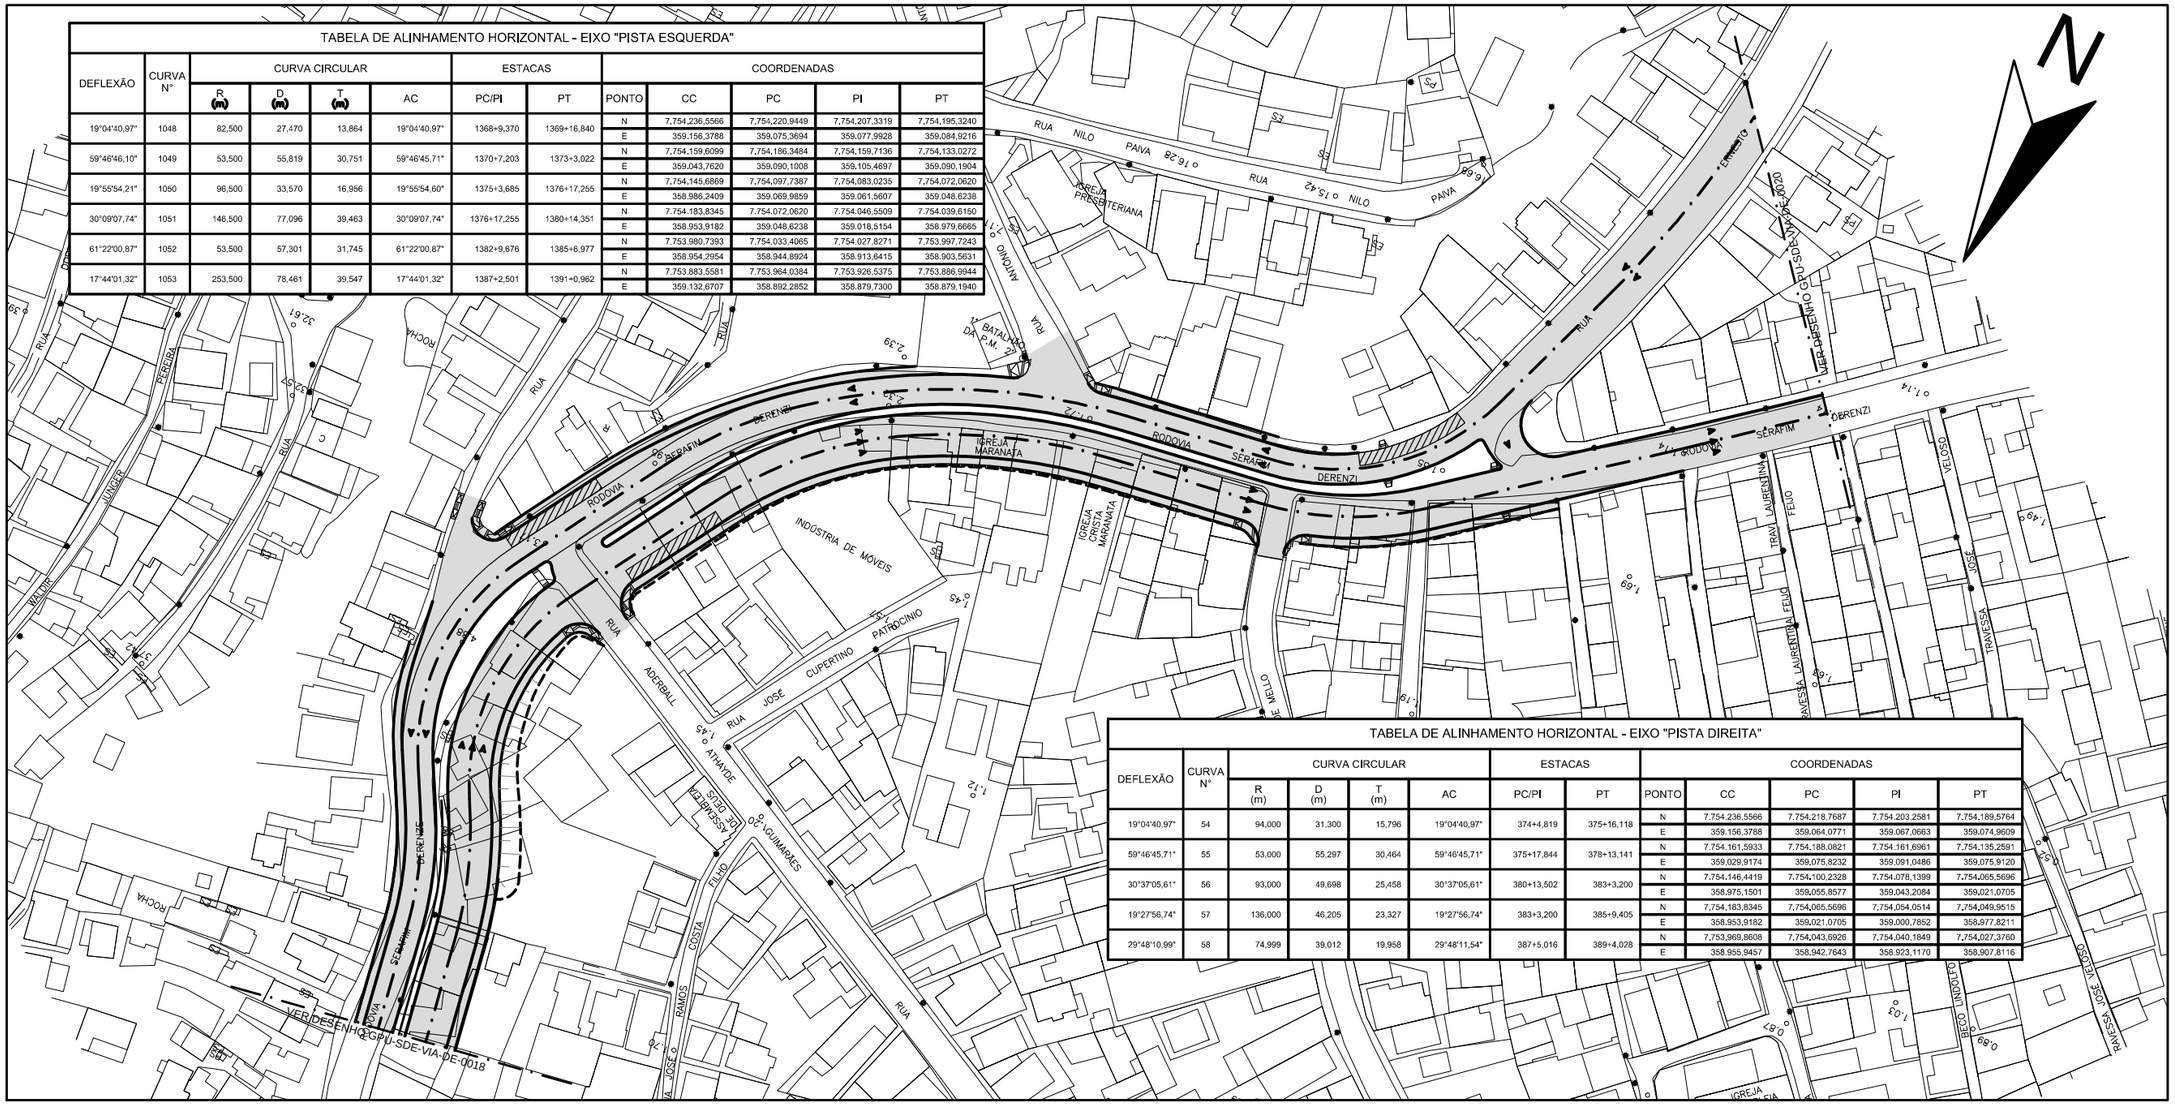

TABELA DE ALINHAMENTO HORIZONTAL - EIXO "PISTA ESQUERDA"

DEFLEXÃO	CURVA N°	CURVA CIRCULAR				ESTACAS		COORDENADAS				
		R (m)	D (m)	T (m)	AC	PC/PI	PT	PONTO	CC	PC	PI	PT
19°04'40,97"	1048	82,500	27,470	13,864	19°04'40,97"	1368+9,370	1369+16,840	N	7.754.236,5566	7.754.220,9449	7.754.207,3319	7.754.195,3240
								E	359.156,3788	359.075,3694	359.077,9928	359.084,9216
59°46'46,10"	1049	53,500	55,819	30,751	59°46'45,71"	1370+7,203	1373+3,022	N	7.754.159,6099	7.754.186,3484	7.754.159,7136	7.754.133,0272
								E	359.043,7620	359.090,1008	359.105,4697	359.090,1904
19°55'54,21"	1050	96,500	33,570	16,956	19°55'54,60"	1375+3,685	1376+17,255	N	7.754.145,6869	7.754.097,7387	7.754.083,0235	7.754.072,0620
								E	358.986,2409	359.069,9859	359.061,5607	359.048,6238
30°09'07,74"	1051	146,500	77,096	39,463	30°09'07,74"	1376+17,255	1380+14,351	N	7.754.183,8345	7.754.072,0620	7.754.046,5509	7.754.039,6150
								E	358.953,9182	359.048,6238	359.018,5154	358.979,6665
61°22'00,87"	1052	53,500	57,301	31,745	61°22'00,87"	1382+9,676	1385+6,977	N	7.753.980,7393	7.754.033,4065	7.754.027,8271	7.753.997,7243
								E	358.954,2954	358.944,8924	358.913,6415	358.903,5631
17°44'01,32"	1053	253,500	78,461	39,547	17°44'01,32"	1387+2,501	1391+0,962	N	7.753.883,5581	7.753.964,0384	7.753.926,5375	7.753.886,9944
								E	359.132,6707	358.892,2852	358.879,7300	358.879,1940

TABELA DE ALINHAMENTO HORIZONTAL - EIXO "PISTA DIREITA"

DEFLEXÃO	CURVA N°	CURVA CIRCULAR				ESTACAS		COORDENADAS				
		R (m)	D (m)	T (m)	AC	PC/PI	PT	PONTO	CC	PC	PI	PT
19°04'40,97"	54	94,000	31,300	15,796	19°04'40,97"	374+4,819	375+16,118	N	7.754.236,5566	7.754.218,7687	7.754.203,2581	7.754.189,5764
								E	359.156,3788	359.064,0771	359.067,0663	359.074,9609
59°46'45,71"	55	53,000	55,297	30,464	59°46'45,71"	375+17,844	378+13,141	N	7.754.161,5933	7.754.188,0821	7.754.161,6961	7.754.135,2591
								E	359.029,9174	359.075,8232	359.091,0486	359.075,9120
30°37'05,61"	56	93,000	49,698	25,458	30°37'05,61"	380+13,502	383+3,200	N	7.754.146,4419	7.754.100,2328	7.754.078,1399	7.754.065,5696
								E	358.975,1501	359.055,8577	359.043,2084	359.021,0705
19°27'56,74"	57	136,000	46,205	23,327	19°27'56,74"	383+3,200	385+9,405	N	7.754.183,8345	7.754.065,5696	7.754.054,0514	7.754.049,9515
								E	358.953,9182	359.021,0705	359.000,7852	358.977,8211
29°48'10,99"	58	74,999	39,012	19,958	29°48'11,54"	387+5,016	389+4,028	N	7.753.969,8608	7.754.043,6926	7.754.040,1849	7.754.027,3760
								E	358.955,9457	358.942,7643	358.923,1170	358.907,8116

LEGENDA

INTERVENÇÃO VIÁRIA

PREFEITURA MUNICIPAL DE VITORIA

ANEXO 7 - MAPA 01.a
AMPLIAÇÃO DA
RODOVIA SERAFIM DERENZI - 19/26

S/ESCALA

Todos os direitos reservados à PMV