



CÂMARA MUNICIPAL DE VITÓRIA
GABINETE DO VEREADOR ZEZITO MAIO

Processo: 2023/2016 Projeto de Lei: 65/2016

Data e Hora: 15/03/2016 17:13:07

Procedência: Zezito Maio

Denomina via pública no loteamento Antônio Dadalto,
localizado no Bairro Goiabeiras

PROJETO DE

**Denomina via pública no
loteamento Antonio Dadalto,
localizado no Bairro
Goiabeiras.**

Art. 1º Fica Denominado **AVENIDA ANTONIO VICENTE
ROCHA** a via pública que se inicia na VLP-4 e tem seu término na
VLP-5, localizada no loteamento Antônio Dadalto, no Bairro
Goiabeiras

Art. 2º Esta Lei entra em vigor na data de sua publicação.

PALÁCIO ATÍLIO VIVÁCQUA, 10 de março de 2016.

Vereador ZEZITO MAIO



CÂMARA MUNICIPAL DE VITÓRIA
GABINETE DO VEREADOR ZEZITO MAIO

JUSTIFICATIVA

Trata-se de uma justa homenagem ao Sr **ANTONIO VICENTE ROCHA**, pessoa intimamente ligada a comunidade, conhecido por todos, que buscou sempre melhorias e benefícios a comunidade.

ANTONIO VICENTE ROCHA nasceu em 12 de junho de 1922, casado com Helena Fantin Rocha, mudou-se de João Neiva para Goiabeiras no ano de 1959, na Rua Des. Cassiano Castelo, 188, onde residiu e trabalhou em seu comércio com sua esposa e filhos.

Na década de 60, por ser o único que possuía carro no bairro como meio de transporte, ele sempre era chamado pelos amigos para levar para casamentos, velórios, socorro para encaminhar ao médico e a pescaria nos finais de semana com a família e amigos na Praia de Camburi.

Faleceu no dia 21 de dezembro de 1995, deixando esposa e nove filhos.

Por ser justa a homenagem, apelamos aos ilustres colegas Vereadores que dêem o seu apoio e o seu voto a esta matéria.

PALÁCIO ATÍLIO VIVÁCQUA, 10 de março de 2016.


Vereador **ZEZITO MAIO**

ARMAS DA REPÚBLICA
CARTÓRIO SARLO

RODRIGO SARLO ANTONIO

Oficial do Registro Civil das Pessoas Físicas e Jurídicas da 1ª Zona
Judiciária - Tabelião de Notas - Vitória - Estado do Espírito Santo.

RITA DE CÁSSIA PANDOLFI

Substituta

Praça Costa Pereira Nº 132 - 19 andar - Tel.: 223-0930

Sucursal 1 - Av. Maruípe, 1257 - Tel.: 225-0026


Sucursal 2 - Av. N. S. da Penha, 565 Loja 3 - Tel.: 227-9733

CERTIDÃO DE ÓBITO

CERTIFICADO que do livro numero C 0028 si às folhas 0027 sob o numero 018027 de registros de óbitos, consta o de ANTONIO VICENTE ROCHA--- CPF 159-304-247-72--- titulo de eleitor Nº --- zona --- INSS No 41/80575452-0--- falecido em Vinte e Um (21) de Dezembro do ano de Um Mil, Novecentos e Noventa e Cinco (1995) à(s) 08:20 horas em HOSPITAL SÃO JOSÉ, NESTA CIDADE--- sexo Masculino--- de profissão APOSENTADO--- natural de SERRA--- do estado de ES residente em RUA DESEN. CASSIANO CASTELO, 188-GOIABEIRAS, NESTA com 73 ANO(S) de idade, de estado civil CASADO--- , casado(a) com HELENA FANTIN ROCHA--- no cartório COLATINA-ES não deixando testamento, deixando bens a inventariar e deixando herdeiros. Deixou 9 filho(s). São eles :
MARILDA ROCHA PEREIRA--- com 47- anos MARIA DA PENHA JOSÉ RIBEIRO--- com 43- anos
MANOEL VICENTE ROCHA--- com 40- anos MARÍCIO VICENTE ROCHA--- com 39- anos
JOSÉ VICENTE ROCHA--- com 37- anos MARCOS ANTONIO VICENTE ROCHA--- com 34- anos
MARTA ROCHA PEREIRA--- com 32- anos GETULIO VICENTE ROCHA--- com 29- anos
MAURO VICENTE ROCHA--- com 25- anos
sendo filho de ONORIO VIECENTE PEREIRA (FALECIDO)--- e FRANCISCA VICENTE ROCHA (FALECIDA)--- residentes em ---
O atestado de óbito foi apresentando a Cartório no dia 21 de Dezembro de 1995 por MAURO VICENTE ROCHA--- e estava assinado pelo médico Dr(a). MARCOS SANTOS--- e deu como causa morte: INSUFICIÊNCIA RESPIRATÓRIA, BRONCOPNEUMONIA, A.V.C.---
O Sepultamento foi feito dia 22/12/1995--- às 08:00 horas, no cemitério de JARDIM DA PAZ-SERRA, NESTE ESTADO.---
Observações NASCIDO AOS 12-06-1922.---

O referido é verdade e eu

EMOLUMENTOS

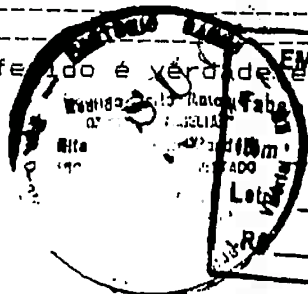

05

II

A

1250

Vitória, 21 de Dezembro de 1995

OFICIAL DO REGISTRO CIVIL

ROSE

CARTÓRIO SARLO
REGISTRO CIVIL E TABELIÃO DE NOTAS
VITÓRIA, ES
1995

PROJETO EXECUTIVO DO LOTEAMENTO

ANTÔNIO DADALTO

GOIABEIRAS

VITÓRIA

E. SANTO

SECRETARIA MUNICIPAL DE VITÓRIA		
Processo	Folha	Rubrica
161	04	

PROPRIETÁRIOS :

MON FORT IMOBILIÁRIA LTDA. CNPJ 01.965.206/0001-19
LÚCIO VARGAS DADALTO (CPF 526.229.187- 87) sócio administrador

MON FORT IMOBILIÁRIA LTDA. CNPJ 01.965.206/0001-19
AVELINO VARGAS DADALTO (CPF 743.013.907- 82) sócio administrador

MON FORT IMOBILIÁRIA LTDA. CNPJ 01.965.206/0001-19
RUTH VARGAS DADALTO (CPF 074.328.857- 29) sócia administradora

OSVALDO DADALTO CPF 240.339.017-87

PEDRO DADALTO CPF 083.912.627-15

AUTOR DO PROJETO
DE LOTEAMENTO:

Jolindo Martins Filho
arquiteto JOLINDO MARTINS FILHO
CAU/RB N.º 1368-4

DENOMINAÇÃO DE VIAS
ESCALA 1/2000


01 / 01
DEZ / 12

VIAS	INÍCIO	TÉRMINO	DENOMINAÇÃO
VLP-1	R. Des. Cass. Castelo	VLP-4	RUA ...
VLP-2	VLP-1	VL-1	Rua Desembargador Cassiano Castelo
VLP-3	R. Des. Cass. Castelo	VLP-4	RUA ...
VLP-4	VL-4	VLP-5	AV. AVELINO DADALTO
VLP-5	Av. Jerônimo Vervloet	VLP-6	AV. ...
VLP-6	VLP-4	EDP ESCELSA	...
VL-1	VLP-2	R. Des. Cass. Castelo	Rua Desembargador Cassiano Castelo
VL-2	R. Arm. M. de Oliveira	VLP-4	Rua Armando M. de Oliveira
VL-3	VLP-4	Praça de retomo	RUA ...
VL-4	Rua José Alves	VLP-1/VLP-4	RUA ...
VL-5	VL-4	Praça de retomo	RUA ...
VP-1	VLP-4	VLP-5	...

LEGENDA

Z P A = ZONA DE PROTEÇÃO AMBIENTAL

GLEBA A LOTEAR (inserida na ZONA DE PARQUE TECNOLÓGICO)

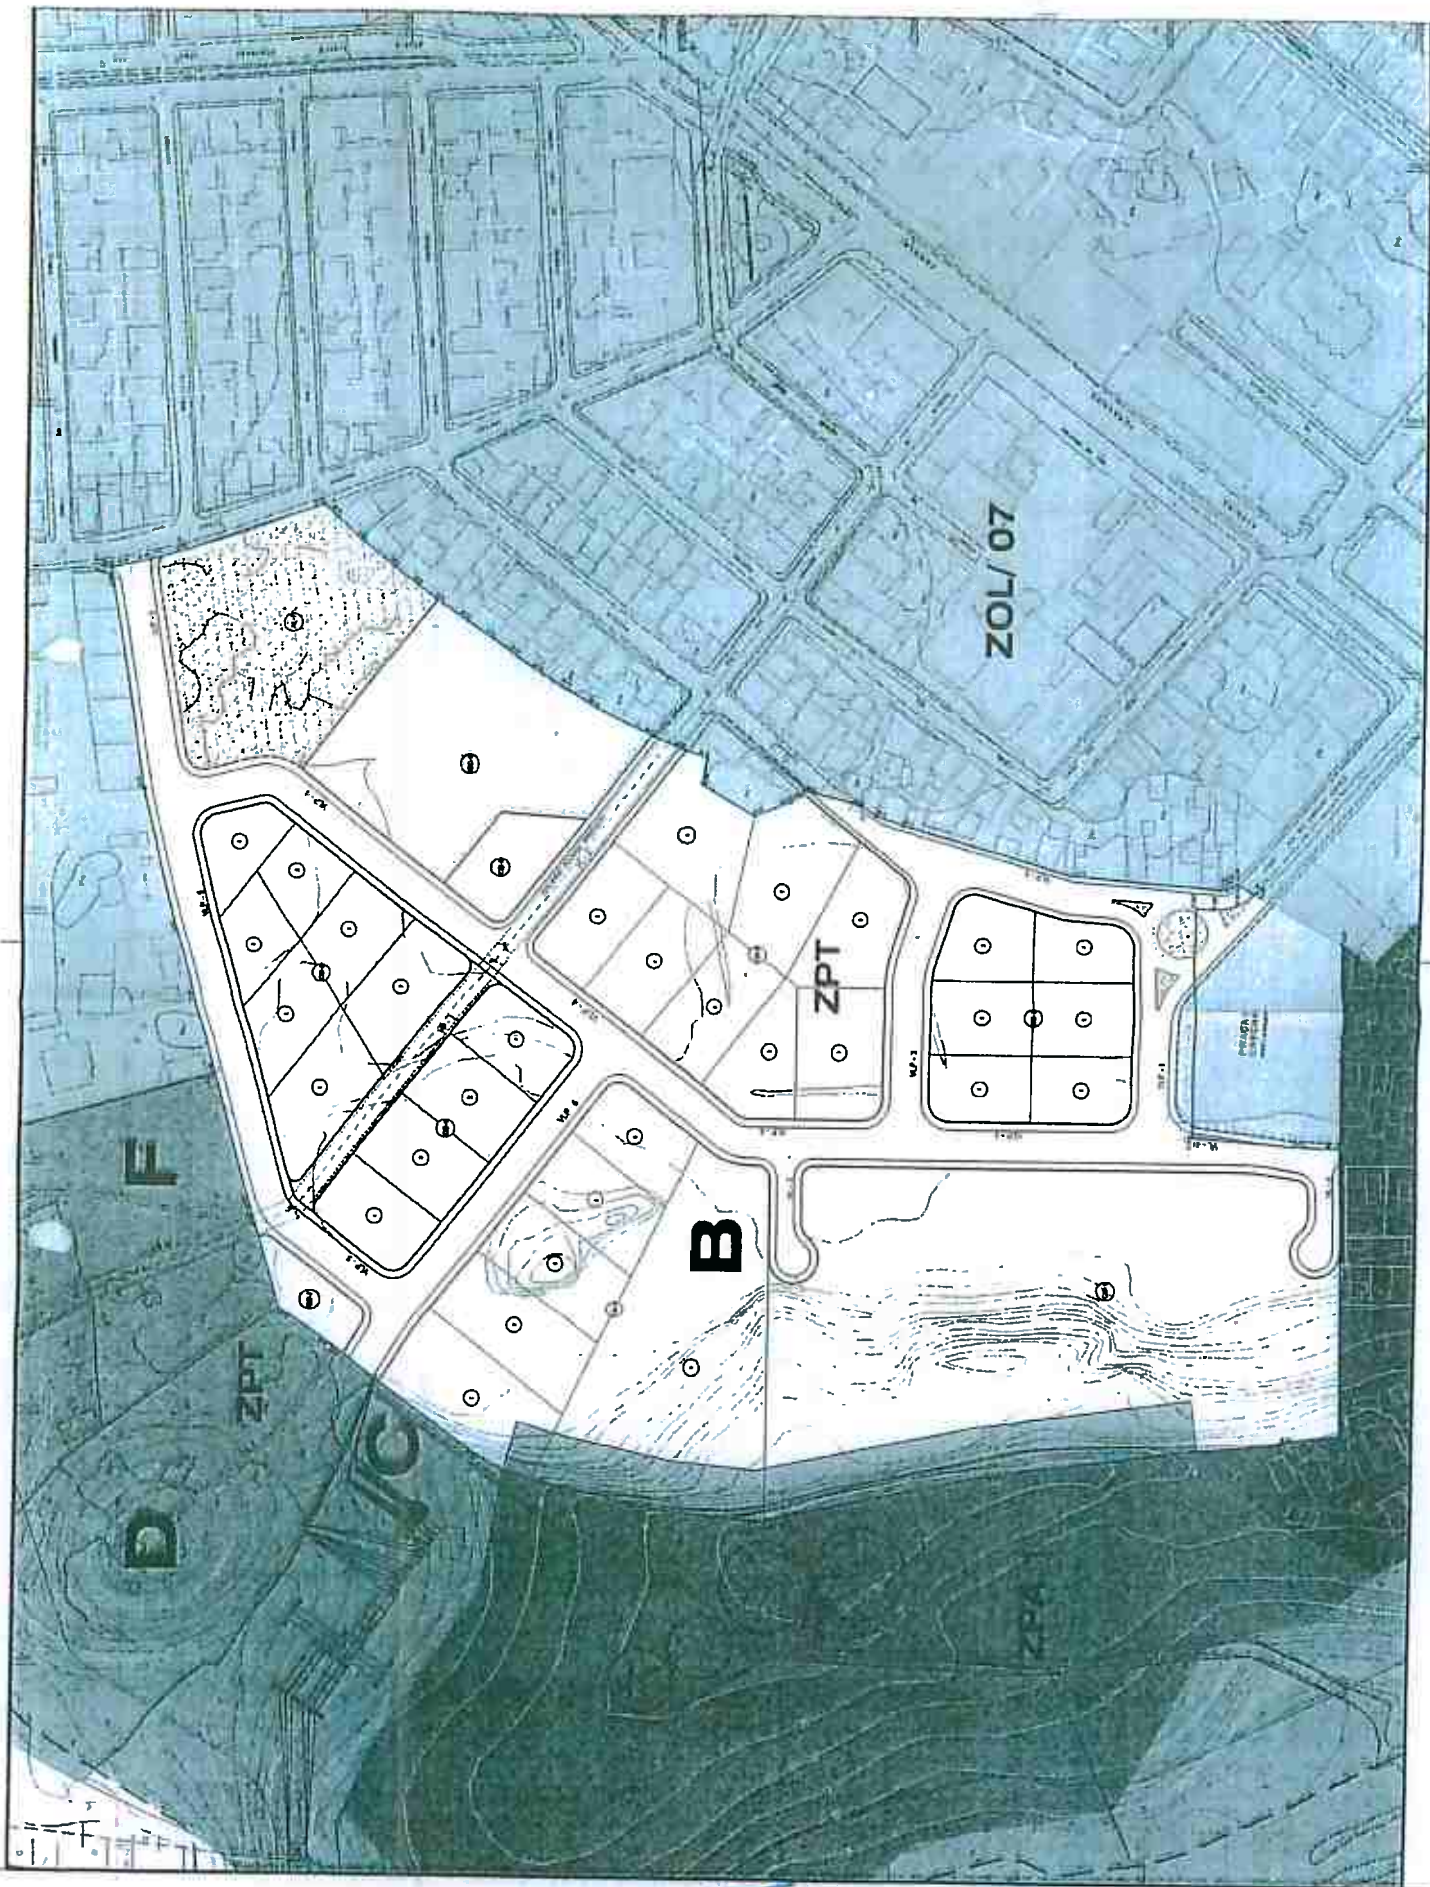

Handwritten signature or initials.