



Prefeitura Municipal de Vitória
Estado do Espírito Santo

GAB/576

Vitória, 04 de maio de 2021

Senhor

Vereador Davi Esmael Menezes de Almeida
Presidente da Câmara Municipal de Vitória
Nesta

Assunto: Sanção

Senhor Presidente,

Sancionei na Lei nº 9.757, o Autógrafo de Lei nº 11.427/2021, referente ao Projeto de Lei nº 278/2019, de autoria deste Executivo.

Atenciosamente,

Lorenzo Pazolini

Prefeito Municipal

Ref.Proc.2006315/2021
Ref.Proc.12688/2019 - CMV/DEL
vpo





Prefeitura Municipal de Vitória
Estado do Espírito Santo

LEI N° 9.757



Autoriza o Poder Executivo Municipal a desafetar áreas de domínio público, destinadas a vias de pedestres, localizadas no bairro Vila Rubim, com vistas à incorporação a Praça Manoel Rosindo da Silva.

O Prefeito Municipal de Vitória, Capital do Estado do Espírito Santo, faço saber que a Câmara Municipal aprovou e eu sanciono, na forma do Art. 113, inciso III, da Lei Orgânica do Município de Vitória, a seguinte Lei:

Art. 1º. Fica o Poder Executivo Municipal autorizado a desafetar as áreas de domínio público de uso comum do povo, compostas pela Rua Braz Lourenço e pela Rua Thomas Marlière, situadas no Bairro Vila Rubim, conforme planta de situação constante do Anexo 1 desta Lei.

Art. 2º. As áreas que são objetos da supramencionada desafetação ficam, desde já, incorporadas ao perímetro da Praça Manoel Rosindo da Silva, conforme Anexo 2 desta Lei.

Art. 3º. Esta Lei entra em vigor na data de sua publicação.


Palácio Jeronimo Monteiro, em 04 de maio de 2021.


Lorenzo Pazolini
Prefeito Municipal

Ref.Proc. 2006315/2021
Ref.Proc. 12688/2019 - CMV/DEL
/vpo



SITUAÇÃO ATUAL

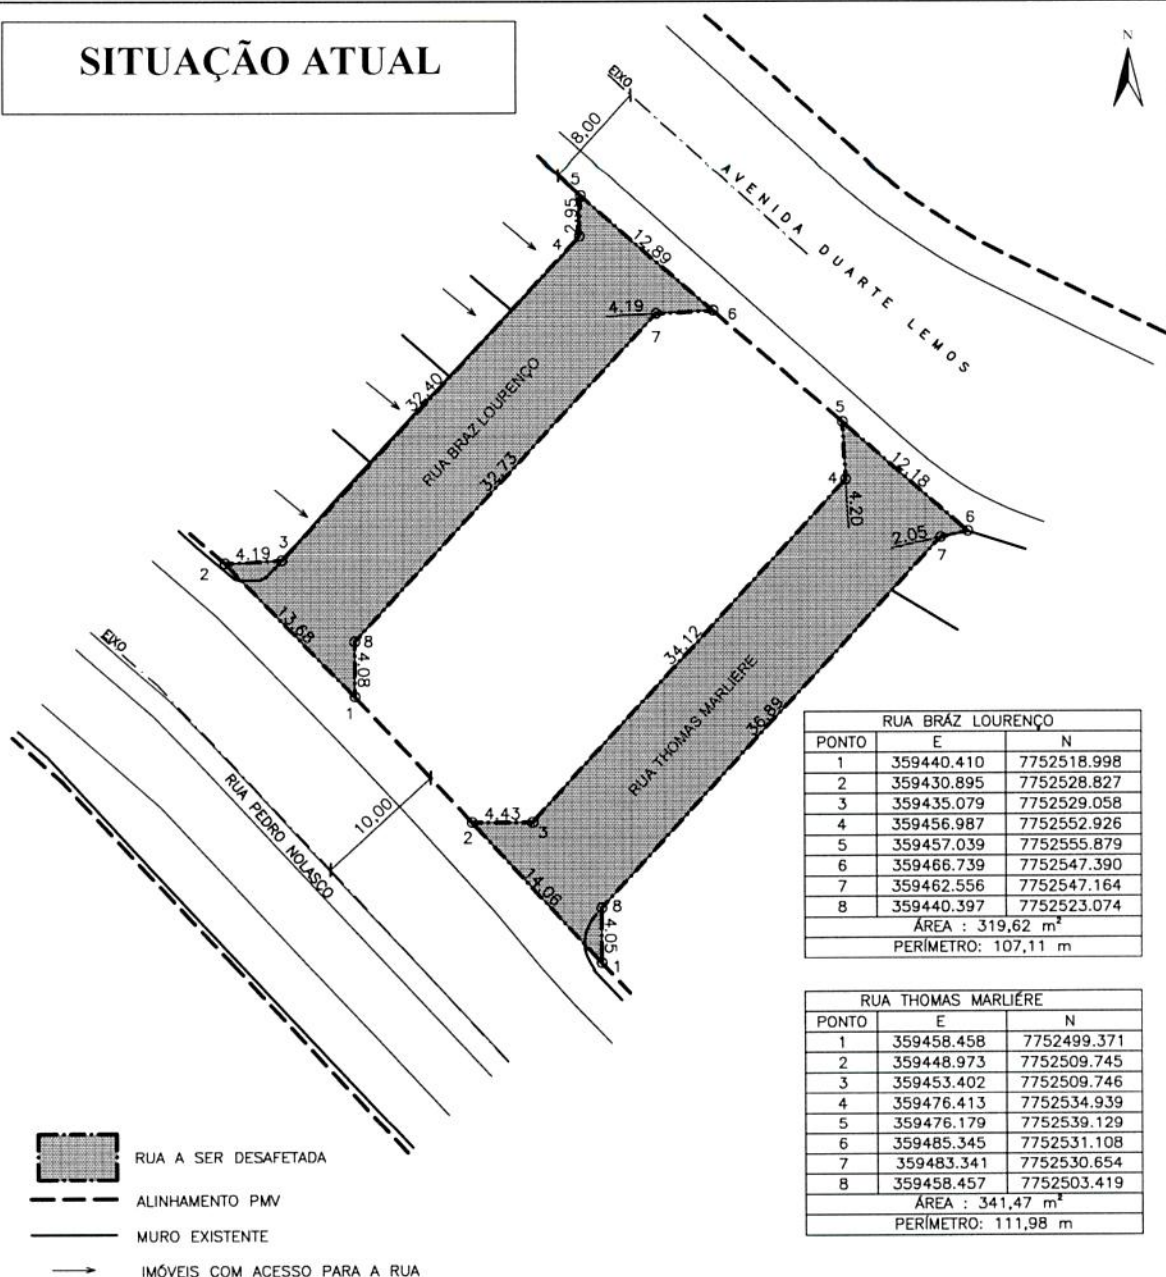

OBS. COORDENAS NO SISTEMA DE PROJEÇÃO UTM DATUM SIRGAS 2000

PROJETO DE LEI

PREFEITURA MUNICIPAL DE VITÓRIA
ADMINISTRAÇÃO: LUCIANO REZENDE

SEDEC - SECRETARIA DE DESENVOLVIMENTO DA CIDADE

SECRETÁRIO: HENRIQUE VALENTIM MARTINS

REQUERENTE:

SEGES / GAB

ASSUNTO:

PLANTA DAS RUAS PARA DESAFETAÇÕES

PROCESSO Nº

1686147/2018



LOCAL:

PC MANOEL ROSINDO DA SILVA

DATA:

OUTUBRO DE 2018

DESENHO:

PABLO BICALHO COSTA

CHEFE DA TOPOGRAFIA:

SÉRGIO GUILHERME LOCATELLE

REFERÊNCIA:

TPG-05/2018


ESCALA:

1:500

ANEXO 1



SITUAÇÃO PROPOSTA

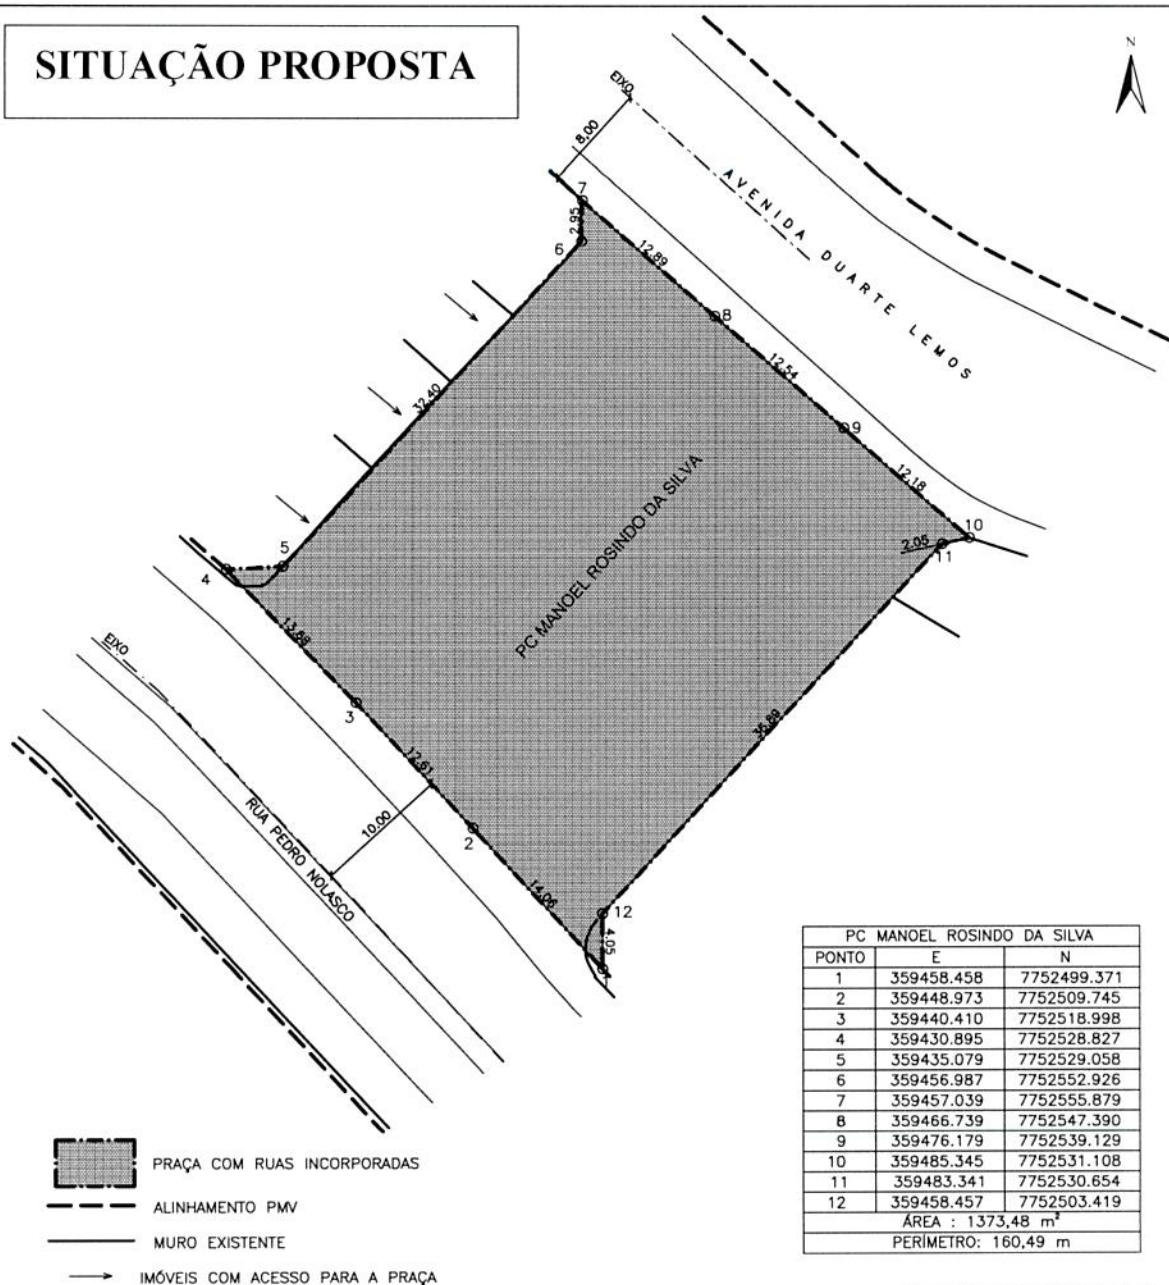

OBS: COORDENAS NO SISTEMA DE PROJEÇÃO UTM DATUM SIRGAS 2000

PROJETO DE LEI

PREFEITURA MUNICIPAL DE VITÓRIA
ADMINISTRAÇÃO: LUCIANO REZENDE

SEDEC - SECRETARIA DE DESENVOLVIMENTO DA CIDADE

SECRETÁRIO: HENRIQUE VALENTIM MARTINS

REQUERENTE: SEGES / GAB	ASSUNTO: PLANTA DAS RUAS INCORPORADAS	PROCESSO Nº 1686147/2018
	LOCAL: PC MANOEL ROSINDO DA SILVA	DATA: OUTUBRO DE 2018
	DESENHO: PABLO BICALHO COSTA	CHEFE DA TOPOGRAFIA: SÉRGIO GUILHERME LOCATELLE
	REFERÊNCIA: TPG-05/2018	ANEXO 2
		ESCALA: 1:500



Autenticar documento em <http://camarasempapel.cmv.es.gov.br/autenticidade>
com o identificador 3200320033003000370031003A005000, Documento assinado digitalmente
conforme MP nº 2.200-2/2001, que institui a Infra-estrutura de Chaves Públicas Brasileira - ICP -
Brasil.