


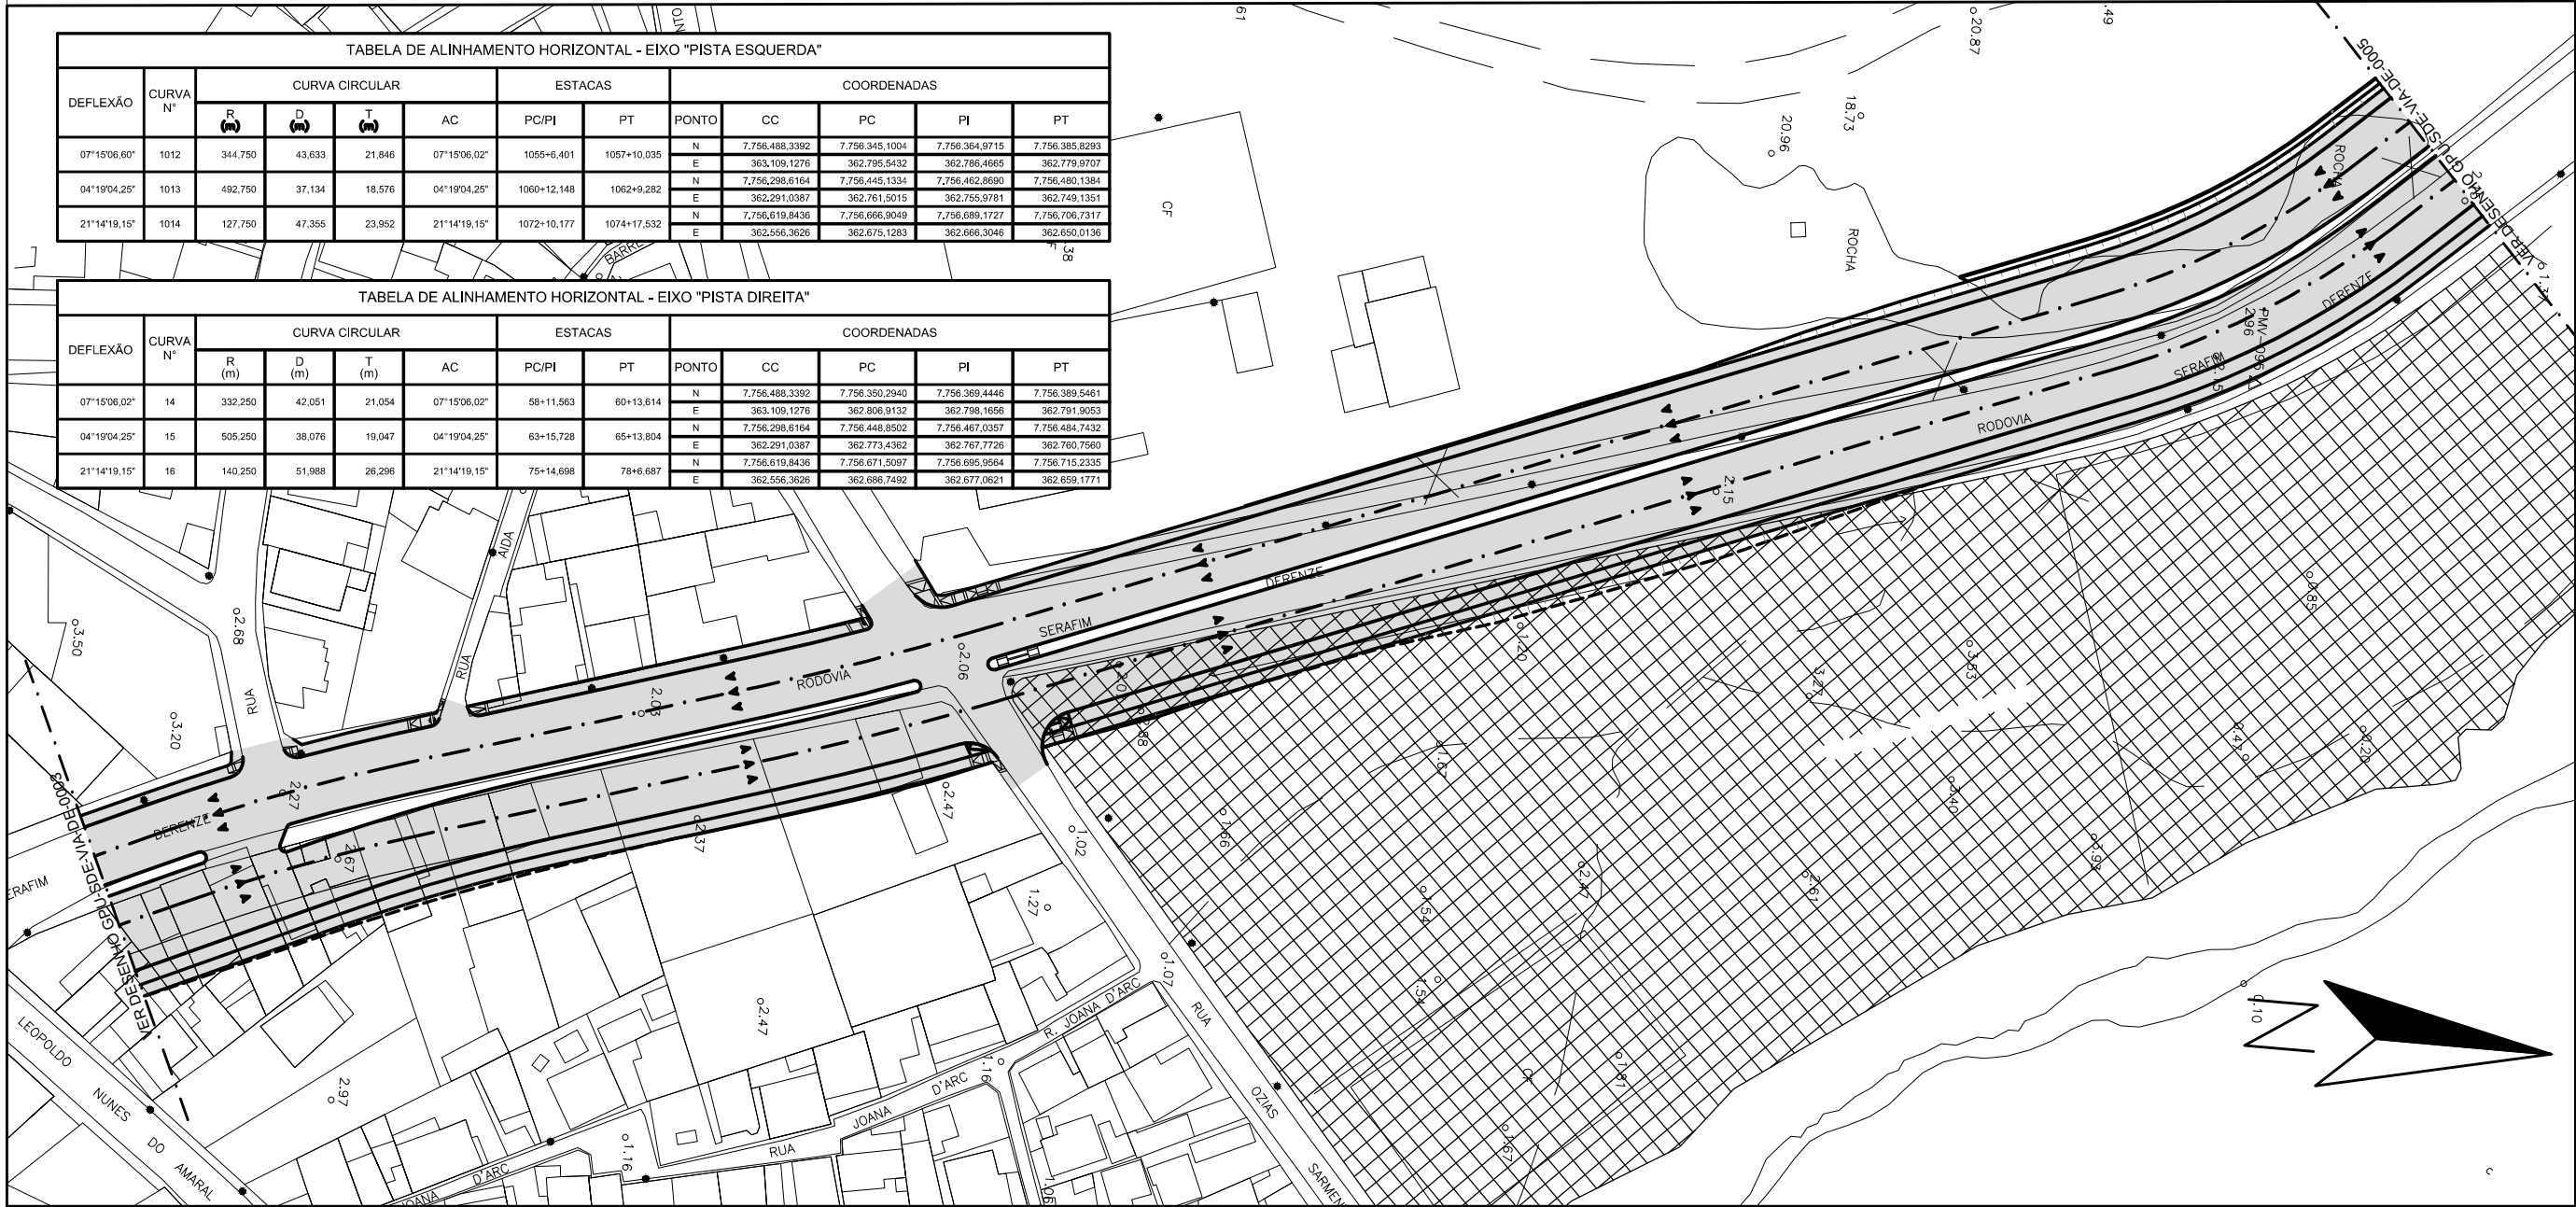

LEGENDA

 INTERVENÇÃO VIÁRIA

PREFEITURA MUNICIPAL DE VITORIA
ANEXO 7 - MAPA 01.a
AMPLIAÇÃO DA
RODOVIA SERAFIM DERENZI - 04/26



S/ESCALA
Todos os direitos reservados à PMV